

SIGNATUR


- Skraveringer mm. angives minimum en gang på tegninger

HENVISNINGER

- De vist snit, detaljer og henvisninger samt alle henvisninger heraf udgør den samlede tegning.

NOTE GENERELT


- Alle mål skal altid kontrolleres op mod faktiske forhold, tegninger er ikke produktionstegninger
- Afviger forhold stoppes arbejdet og rådgiver kontaktes
- For specifikationer mm. henvises til generel noten.
- Producent-, SBI-, Bygerfa-anvisninger samt BR18 følges.
- Nærværende er konstruktionstegninger og dækker ikke over byggeriet generelle byggeteknik.
- Arkitekt model danner grundlag for geometrien på tegninger.
- Målestok er anvist på de individuelle elementer/views. Nordpil gælder kun for plantegninger

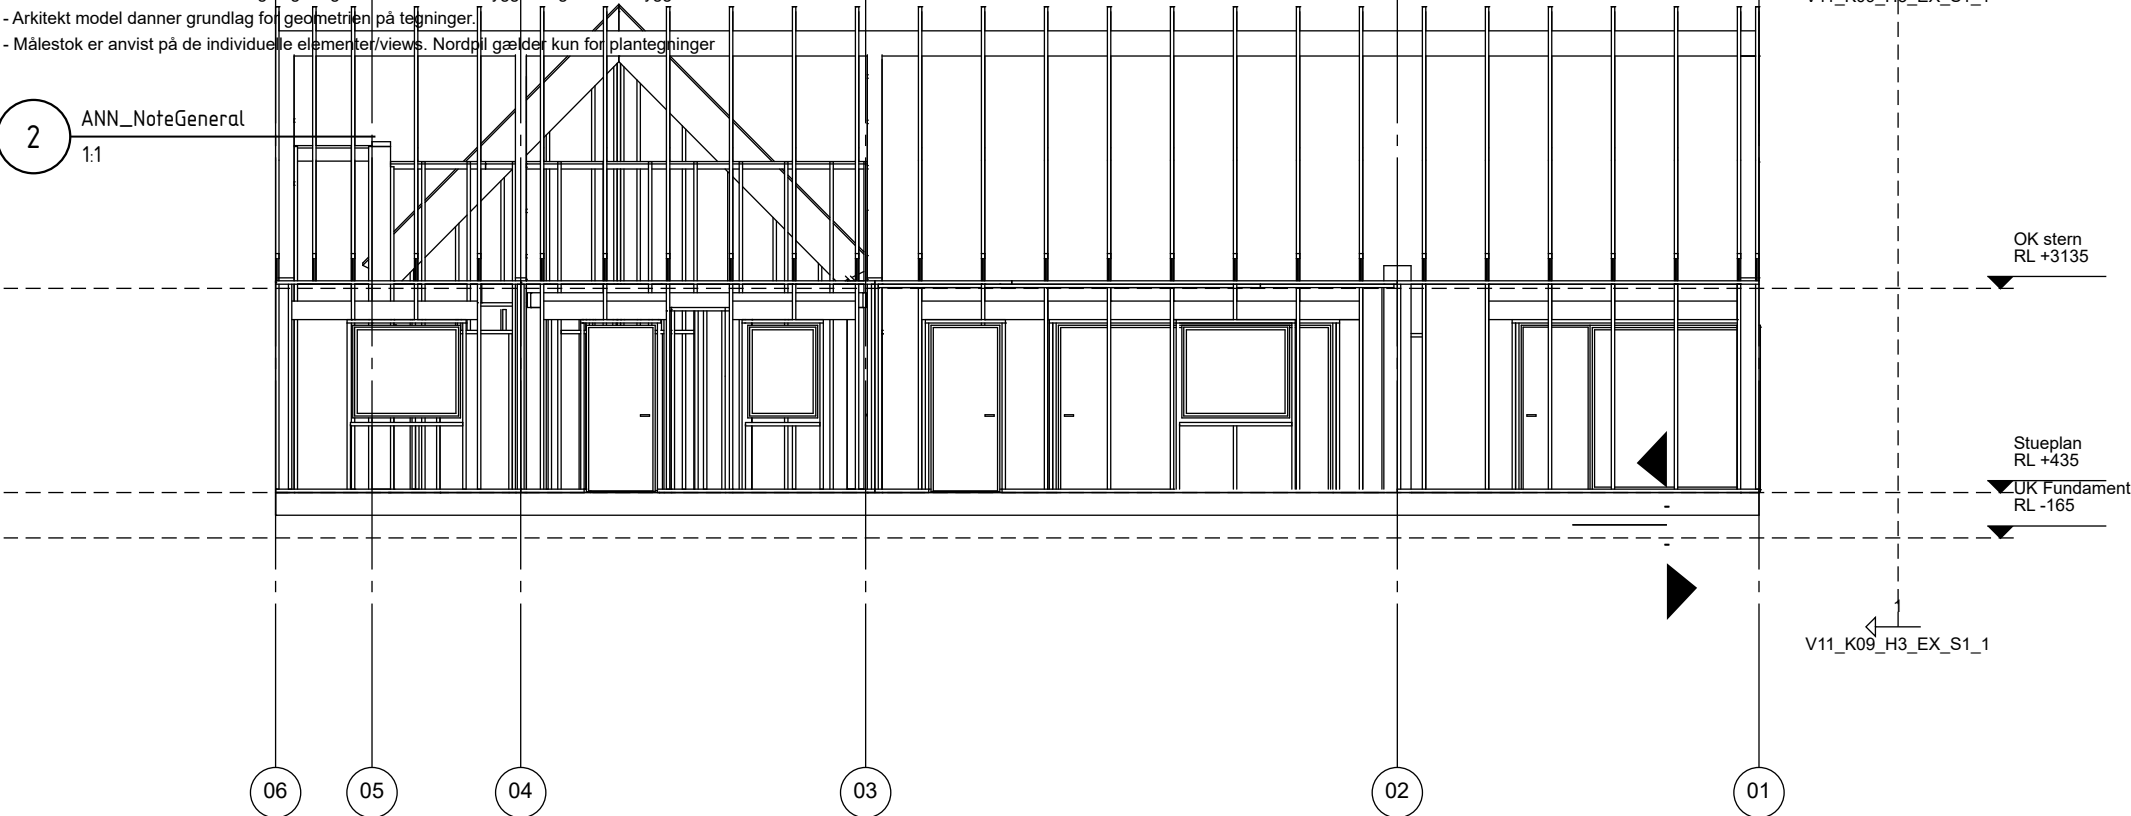

1 Vest opstalt
1:100

V11_K09_H2_EX_S1_4-None_Opstalt vest

-	-	-	-	-	-
A	-	-	-	-	-
Rev.:	Dato:	Tegn.:	KS.:	Godk.:	Beskrivelse:
None	15.09.2024	DBO	DBO	DBO	Udgivet
Sags nr. - navn - adresse:			240054 - Nybyg Nybovej 11 - Nybovej 11, 7400 Herning		
Bygherre - adresse:			Annelouise og Mikkel Asmussen - Odinsgade 6, 1., 7400 Herning		
Projekt ID:	VA11	Fag:	K09, Konstruktion		OCplan ApS Odinsgade 6, 7400 Herning Cvr nr.: 42665797 info@ocplan.dk www.ocplan.dk
Filtype:	F1, tegningsfil	Tegn.type:	H1, plan		
Etag:	ES, Stuen	Stade:	S1, Fremtidige forhold		
Tegningsnr.:	V11_K09_H2_EX_S1_4	Emne:	Opstalt vest		
Fase:	Hovedprojekt	Format:	A3		



beregnet til at bygge